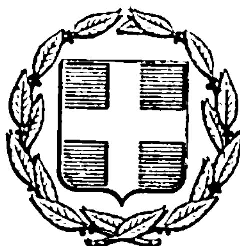


ΕΦΗΜΕΡΙΣ ΤΗΣ ΚΥΒΕΡΝΗΣΕΩΣ
ΤΗΣ ΕΛΛΗΝΙΚΗΣ ΔΗΜΟΚΡΑΤΙΑΣ

ΕΝ ΑΘΗΝΑΙΣ ΤΗ, 23 ΦΕΒΡΟΥΑΡΙΟΥ 1977 | ΤΕΥΧΟΣ ΤΕΤΑΡΤΟΝ | ΑΡΙΘΜΟΣ ΦΥΛΛΟΥ 48

ΠΕΡΙΕΧΟΜΕΝΑ

ΑΠΑΛΛΟΤΡΙΩΣΕΙΣ

ΑΠΟΦΑΣΕΙΣ

Ἀριθ. Π. 13037/8961 (1)

Περὶ ἀναγκαστικῆς ἀπαλλοτριώσεως ἐκτάσεως εἰς Νεάπολιν Βοιῶν Λακωνίας, ὑπὲρ καὶ δαπάναις τῆς ΕΠΕ «ΒΟΙΑΤΙΚΗ», πρὸς κατασκευὴν ξενοδοχειακῆς μονάδος.

ΟΙ ΥΠΟΥΡΓΟΙ
ΠΡΟΕΔΡΙΑΣ ΚΥΒΕΡΝΗΣΕΩΣ
ΚΑΙ ΟΙΚΟΝΟΜΙΚΩΝ

Ἔχοντες ὑπ' ὄψει:

1. Τὰς διατάξεις τοῦ Ν.Δ. 797/1971 «περὶ ἀναγκαστικῶν ἀπαλλοτριώσεων», ἐν συνδυασμῷ πρὸς τὰς διατάξεις τοῦ ὑπ' ἀριθ. 139/1971 «περὶ τῆς ἁρμοδιότητος τῶν Νομαρχῶν πρὸς κήρυξιν ἀναγκαστικῶν τινων ἀπαλλοτριώσεων».

2. Τὰς διατάξεις τοῦ Ν. 4060/1960 (ἄρθρον 10 παρ. 1) καὶ τοῦ Ν. 4377/1929 (ἄρθρον 13) «περὶ κυρώσεως τοῦ ἀπὸ 23 Μαρτίου 1929 Ν. Δ/τος «περὶ Ἑλληνικοῦ Ὀργανισμοῦ Τουρισμοῦ», ἀποφασίζομεν:

Κηρύσσομεν ἀναγκαστικῶς ἀπαλλοτριωτέαν, λόγῳ δημοσίας ὠφελείας, ἤτοι διὰ τὴν ὑπὸ τῆς Ἑταιρείας Περιωρισμένης Εὐθύνης, ὑπὸ τὴν ἐπωνυμίαν «ΒΟΙΑΤΙΚΗ» Ἑταιρεία Περιωρισμένης Εὐθύνης ΕΚΤΡΟΦΕΙΑ ΘΗΡΑΜΑΤΩΝ — ΤΟΥΡΙΣΤΙΚΗ, ἀνέγερσιν ξενοδοχειακῆς μονάδος, τὴν εἰς Νεάπολιν Βοιῶν τοῦ Νομοῦ Λακωνίας κειμένην ἔκτασιν, συνολικοῦ ἐμβαδοῦ 347,81 μ². ὡς αὕτη ἐμφαίνεται ὑπὸ στοιχεῖα Β—Γ—Ζ—Η—Β εἰς τὸ ἀπὸ μηνὸς Ἰουνίου 1976 κτηματολογικὸν διάγραμμα καὶ εἰς τὸν ἐπ' αὐτοῦ κτηματολογικὸν πίνακα τοῦ πολ. μηχανικοῦ Δημητρίου Χ. Οἰκονομάκου, δεόντως τεθεωρημένα ἀπὸ 27.10.1976.

Ὁρίζομεν προθεσμίαν ἐνάρξεως τῶν ἐργασιῶν ἐντὸς τριῶν (3) μηνῶν ἀπὸ τῆς συντελέσεως τῆς ἀπαλλοτριώσεως καὶ τοιαύτην ἀποπερατώσεως τοῦ ὅλου ἔργου ἐντὸς τριῶν (3) ἐτῶν ἀπὸ τῆς αὐτῆς ἀφετηρίας.

Ἡ ἀπαλλοτρίωσις κηρύσσεται ὑπὸ τὸν ὅρον, ὅτι ἡ ὑπὲρ ἧς ἡ ἀπαλλοτρίωσις Ε.Π.Ε. θὰ καταθέσῃ εἰς τὸν Ἑλληνικὸν Ὀργανισμὸν Τουρισμοῦ, μετὰ τὴν ἔκδοσιν τῆς ἀπαλλοτριωτικῆς πράξεως καὶ πρὸ τῆς συντελέσεως τῆς ἀπαλλοτριώσεως, ἐγγυητικὴν ἐπιστολὴν ἀνεγνωρισμένης ἐν Ἑλλάδι Τραπέζης, ὕψους 1.150.000 δραχμῶν διὰ τὴν καλὴν καὶ ἐμπρόθεσμον ἐκτέλεσιν τοῦ ἔργου.

Ἐπὶ τῆς ἀπαλλοτριουμένης ἐκτάσεως προβάλλει δικαίωμα κυριότητος ἡ Μ. Κοντομηνᾶ.

Ἡ ἀπαλλοτρίωσις κηρύσσεται ὑπὲρ καὶ δαπάναις τῆς ἐν Νεαπόλει Βοιῶν τοῦ Νομοῦ Λακωνίας ἑδρευούσης Ἑταιρείας

Περιωρισμένης Εὐθύνης, ὑπὸ τὴν ἐπωνυμίαν «ΒΟΙΑΤΙΚΗ» Ἑταιρεία Περιωρισμένης Εὐθύνης ΕΚΤΡΟΦΕΙΑ ΘΗΡΑΜΑΤΩΝ — ΤΟΥΡΙΣΤΙΚΗ.

Ἡ παροῦσα δημοσιευθήτω διὰ τῆς Ἐφημερίδος τῆς Κυβερνήσεως.

Ἐν Ἀθήναις τῇ 12 Φεβρουαρίου 1977

ΟΙ ΥΠΟΥΡΓΟΙ

ΠΡΟΕΔΡΙΑΣ ΚΥΒΕΡΝΗΣΕΩΣ — ΟΙΚΟΝΟΜΙΚΩΝ

ΓΕΩΡΓΙΟΣ ΡΑΛΛΗΣ — ΕΥΑΓΓ. ΔΕΒΛΕΤΟΓΛΟΥ

Ἀριθ. Π 12819/8815 Ν 12040 (2)

Περὶ μερικῆς ἀνακλήσεως τῆς δυνάμει τῆς ὑπ' ἀριθ. Α. 25631/7836/7.10.72 κοινῆς ἀποφάσεως τῶν Ὑπουργῶν Ἐθνικῆς Οἰκονομίας καὶ Οἰκονομικῶν, κηρυχθείσης ἀναγκαστικῆς ἀπαλλοτριώσεως ἐδαφικῆς ἐκτάσεως εἰς περιοχὴν «ΒΡΩΜΟΝΕΡΙ» Γαργαλιάνων Νομοῦ Μεσσηνίας.

ΟΙ ΥΠΟΥΡΓΟΙ
ΠΡΟΕΔΡΙΑΣ ΚΥΒΕΡΝΗΣΕΩΣ
ΚΑΙ ΟΙΚΟΝΟΜΙΚΩΝ

Ἔχοντες ὑπ' ὄψει:

1. Τὰς διατάξεις τοῦ ἄρθρου 12, παρ. 2, τοῦ Ν.Δ. 797/1971 «περὶ ἀναγκαστικῶν ἀπαλλοτριώσεων».

2. Τὴν ὑπ' ἀριθ. Α. 25631/7836/7.10.72 κοινὴν ὑπουργικὴν ἀπόφασιν «περὶ ἀναγκαστικῆς ἀπαλλοτριώσεως ἐδαφικῆς ἐκτάσεως, εἰς περιοχὴν «ΒΡΩΜΟΝΕΡΙ» Γαργαλιάνων, ὑπὲρ καὶ δαπάναις τοῦ ΕΟΤ», ἀποφασίζομεν:

Ἀνακαλοῦμεν τὴν δυνάμει τῆς ὑπ' ἀριθ. Α. 25631/7836/7.10.1972 κοινῆς ὑπουργικῆς ἀποφάσεως κηρυχθεῖσαν ἀναγκαστικὴν ἀπαλλοτρίωσιν πρὸς δημιουργίαν CAMPING εἰς περιοχὴν «ΒΡΩΜΟΝΕΡΙ» Γαργαλιάνων, ὡς πρὸς ἔκτασιν ἐμβαδοῦ 6.628 τ.μ., ὡς αὕτη ἐμφαίνεται ὑπὸ τοὺς ἀριθμοὺς 4, 5, 21, 23, 26, 31, 32α καὶ 35 εἰς τὸ ὑπ' ἀριθ. 844 κτηματολογικὸν διάγραμμα τοῦ Ἑλληνικοῦ Ὀργανισμοῦ Τουρισμοῦ, δεόντως τεθεωρημένον ἀπὸ 20.11.1976 καὶ εἰς τὸν ἀντίστοιχον κτηματολογικὸν πίνακα, δεόντως τεθεωρημένον ἀπὸ 17.11.76, ὡς μὴ συντρέχοντος ἤδη τοῦ σκοποῦ διὰ τὴν ἐκπλήρωσιν τοῦ ὁποίου ἐκηρύχθη ἡ ἀπαλλοτρίωσις.

Ἡ παροῦσα δημοσιευθήτω διὰ τῆς Ἐφημερίδος τῆς Κυβερνήσεως.

Ἐν Ἀθήναις τῇ 12 Φεβρουαρίου 1977

ΟΙ ΥΠΟΥΡΓΟΙ

ΠΡΟΕΔΡΙΑΣ ΚΥΒΕΡΝΗΣΕΩΣ — ΟΙΚΟΝΟΜΙΚΩΝ

ΓΕΩΡΓΙΟΣ ΡΑΛΛΗΣ — ΕΥΑΓΓ. ΔΕΒΛΕΤΟΓΛΟΥ

Ἀριθ. Ο.Ε 3 [illegible] (3)

Περὶ ἀναγκαστικῆς ἀπαλλοτριώσεως ἐκτάσεως ἀγροτικῶν ἀκινήτων γιὰ τὴν κατασκευὴ τοῦ ἀποστραγγιστικοῦ δικτύου περιοχῆς Κρύας Βρύσης Γιαννιτσῶν στὴ θέση Μηδὲν Βεροίας.

Ο ΝΟΜΑΡΧΗΣ ΗΜΑΘΙΑΣ

Ἔχοντας ὑπόψη:

1. Τὶς διατάξεις τοῦ Ν.Δ. 897/1971 «περὶ ἀναγκαστικῶν ἀπαλλοτριώσεων», σὲ συνδυασμὸ μὲ τὶς διατάξεις 139/Β. Δ/τος «περὶ ἁρμοδιότητος τῶν Νομαρχῶν» γιὰ τὴν κήρυξη μερικῶν ἀναγκαστικῶν ἀπαλλοτριώσεων.

2. Τὸ ἄρθρο 33 τοῦ Ν.Δ. 3881/1958.

3. Τὴν Χ. 1029/2412/9.4.75 Δ/γὴ τοῦ Ὑπουργείου Οἰκονομικῶν, σχετικὴν μὲ τὴν ἀνάγκη κηρύξεως ἀναγκαστικῆς ἀπαλλοτριώσεως στὴν περιοχὴ Ἡμαθίας ἀγροτεμαχίων 16.500 στρεμμάτων, ἀποφασίζουμε:

Νὰ γίνει ἀναγκαστικὴ ἀπαλλοτρίωση, γιὰ δημόσια ὠφέλεια, δηλαδὴ γιὰ τὴν κατασκευὴ τοῦ ἀποστραγγιστικοῦ δικτύου στὴν περιοχὴ Κρύας Βρύσης Γιαννιτσῶν καὶ στὴ θέση Μηδὲν Βεροίας, ἀγροτεμαχίων ἐκτάσεως 16.500 στρεμ. ὅπως φαίνεται στὸ ἀπὸ 16.11.76 κτηματολογικὸ διάγραμμα καὶ πίνακα τῆς Α. Λασκαρίδου Τοπ. Μηχανικοῦ τῆς 1ης Υ.Ε.Κ.Ε. Θεσσαλονίκης κλίμακα 1:5000 καὶ ποὺ ἔχει θεωρηθεῖ κανονικὰ ἀπὸ τὸν Προϊστάμενο αὐτῆς Νικόλαο Γαρμπῆ.

Τὰ ἀκίνητα ποὺ θὰ ἀπαλλοτριωθοῦν ἀνήκουν στοὺς κληρούχους ΣΑΑΚ Πατρίδας, Κουπίδη Παῦλο, Σιδηρόπουλο Εὐστάθιο κ.ἄ.

Ἡ ἀπαλλοτρίωση γίνεται γιὰ τὸ Δημόσιο καὶ μὲ δαπάνες αὐτοῦ.

Ἡ ἀπόφαση αὐτὴ νὰ δημοσιευθεῖ στὴν Ἐφημερίδα τῆς Κυβερνήσεως.

Βέροια 8 Φεβρουαρίου 1977

Ὁ Νομάρχης
ΓΡΗΓΟΡΙΟΣ ΘΕΟΔΟΣΙΟΥ

Ἀριθ. ΤΥ. 421 (4)

Περὶ ἀναγκαστικῆς ἀπαλλοτριώσεως κτημάτων γιὰ τὴν κατασκευὴ τοῦ κόμβου Αἰανῆς τῆς ἐθνικῆς ὁδοῦ Κοζάνης—Μπάρας Γρεβενῶν.

Ο ΝΟΜΑΡΧΗΣ ΚΟΖΑΝΗΣ

Ἔχοντας ὑπόψη:

1. Τὶς διατάξεις τοῦ ἄρθρου 1 παρ. 3 τοῦ ὑπ' ἀριθ. 797/71 Π. Δ/τος «περὶ ἀναγκαστικῶν ἀπαλλοτριώσεων» σὲ συνδυασμὸ μὲ τὶς διατάξεις τοῦ ὑπ' ἀριθ. 139/71 Β. Δ/τος «περὶ τῆς ἁρμοδιότητος τῶν Νομαρχῶν πρὸς κήρυξιν ἀναγκαστικῶν τινῶν ἀπαλλοτριώσεων».

2. Τὶς διατάξεις τοῦ ἄρθρου 23 τοῦ Δ/τος «περὶ κωδικοποιήσεως τῶν περὶ κατασκευῆς καὶ συντηρήσεως ὁδῶν κειμένων διατάξεων» ἀπὸ 25.11.1929, ἀποφασίζομεν:

Κηρύσσομεν ἀναγκαστικῶς ἀπαλλοτριωτέα, λόγῳ δημοσίας ὠφελείας, γιὰ τὴν κατασκευὴ τοῦ Κόμβου Αἰανῆς τῆς ὁδοῦ Κοζάνης—Μπάρας Γρεβενῶν, ἔκταση 1169 Μ2, ποὺ ἐμφαίνεται στὸ κτηματολογικὸ διάγραμμα καὶ τὸν κτηματολογικὸ πίνακα, ποὺ τὸ συνοδεύει, καὶ ποὺ ἔχει ἐγκριθεῖ μὲ τὴν ὑπ' ἀριθ. 12963/77/8.1.77 ἀπόφαση τῆς Ἐπιθεωρήσεως Δημ. Ἔργων Κεντρικῆς καὶ Δυτικῆς Μακεδονίας.

Ἡ ἀπαλλοτρίωση κηρύσσεται ὑπὲρ τοῦ Δημοσίου, ἡ δὲ δαπάνη, ποὺ θὰ ἀπαιτηθεῖ, θὰ βαρύνει τὸ Ἑλληνικὸ Δημόσιο (ἔργο 57135 Δ.Ε.).

Ἐπὶ τῆς ἀπαλλοτριωμένης ἐκτάσεως προβάλλουν δικαιώματα κυριότητος οἱ α) Στεργίου Μιχαὴλ τοῦ Κων/νου, β) Πιτλῆς Ἀθανάσιος τοῦ Δημ., κλπ.

Ἡ ἀπόφαση αὐτὴ νὰ δημοσιευθεῖ στὴν Ἐφημερίδα τῆς Κυβερνήσεως.

Κοζάνη 7 Φεβρουαρίου 1977

Ὁ Νομάρχης
ΑΛΕΞΑΝΔΡΟΣ ΖΑΡΚΑΔΑΣ

ΑΝΑΚΟΙΝΩΣΕΙΣ

Ἀριθ. 21.157 (5)

Περὶ εἰδοποιήσεως καταθέσεως ποὺ ἔχει γίνει γιὰ τὴν ἀποζημίωση ἀκινήτων ἐκτάσεως 34593 μ² ποὺ ἔχουν ἀπαλλοτριωθεῖ ἀναγκαστικῶς γιὰ τὴν κατασκευὴ τῶν τμημάτων Ἅγιοι Δέκα—Γκαγκάλες καὶ Γκαγκάλες Λοῦραι τοῦ Νοτίου ὁδικοῦ ἄξονος Κρήτης.

Ο ΝΟΜΑΡΧΗΣ ΗΡΑΚΛΕΙΟΥ

Ἔχοντας ὑπόψη τὰ ἄρθρα 7 καὶ 8 τοῦ Ν.Δ. 797/1971 γιὰ τὶς ἀναγκαστικὲς ἀπαλλοτριώσεις, γνωρίζουμε στοὺς ἐξῆς παρακάτω ἀναφερομένους:

α) Αὐτοὺς ποὺ ἔχουν ἀποκτήσει ἢ ποὺ ἀξιώνουν δικαιώματα γιὰ ἀκίνητα ἐκτάσεως 34593 μ² ποὺ ἔχουν ἀπαλλοτριωθῆ σύμφωνα μὲ τὴν ὑπ' ἀριθ. ΟΕ 2685/Φ.1766/17.2.1976 ἀπόφαση τοῦ Νομάρχη Ἡρακλείου ποὺ δημοσιεύθηκε στὸ 63/26.2.1976 ΦΕΚ (τ. Δ'), γιὰ τὴν κατασκευὴ τῶν

τμημάτων «Άγιοι Δέκα—Γκαγκάλες καὶ Γκαγκάλες—Λοῦραι τοῦ Νοτίου ὁδικοῦ ἄξονος Κρήτης.

β) Τῶν τυχὸν ἐνυποθήκων δανειστῶν ποὺ ἔχουν γραφεῖ γιὰ τὰ ἀκίνητα αὐτὰ ἢ τῶν δανειστῶν ποὺ τὰ ἔχουν κατάσχει ἢ τρίτων γενικὰ ποὺ τὰ διεκδικοῦν ὅτι σύμφωνα μὲ τὴν 683/1976 ἀπόφαση τοῦ Μονομελοῦς Πρωτοδικείου Ἡρακλείου ἡ τιμὴ ποὺ καθορίσθηκε γιὰ ὅλα τὰ ἀκίνητα ὅπως εἰκονίζονται στοὺς σχετικοὺς κτηματολογικοὺς πίνακες καὶ διαγράμματα κατατέθηκε στὸ Ταμεῖο Παρακαταθηκῶν καὶ Δανείων καὶ ἐκδόθηκε γι' αὐτὸ τὸ 24438/1976 γραμμάτιο συστάσεως παρακαταθήκης ἀπὸ τὸ Γραφεῖο Παρακαταθηκῶν Καστελλίου Πεδιάδος γιὰ συνολικὸ ποσὸ ἑπτακοσίων τριάκοντα τεσσάρων χιλιάδων ἑξακοσίων πεντήκοντα τέσσερα (734.654) δρχ.

Ἡ ἀποζημίωση αὐτὴ πρέπει νὰ δοθεῖ στοὺς δικαιούχους σύμφωνα μὲ τὸν νόμο.

Ἡ ἀπόφαση αὐτὴ νὰ δημοσιευθεῖ στὴν Ἐφημερίδα τῆς Κυβερνήσεως.

Ἡράκλειο 8 Φεβρουαρίου 1977

Ὁ Νομάρχης
ΑΘΑΝΑΣΙΟΣ ΚΑΡΑΓΚΟΥΝΙΔΗΣ

Ἀριθ. 21.158 (6)

Περὶ εἰδοποιήσεως καταθέσεως ποὺ ἔχει γίνει γιὰ τὴν ἀποζημίωση ἀκινήτων ἐκτάσεως 7663 μ² ποὺ ἔχουν ἀπαλλοτριωθεῖ ἀναγκαστικῶς γιὰ τὴν κατασκευὴ ἰσοπέδου κόμβου Ἀμπελοκήπων τῆς παρακάμψεως Ἡρακλείου.

Ο ΝΟΜΑΡΧΗΣ ΗΡΑΚΛΕΙΟΥ

Ἔχοντας ὑπόψη τὰ ἄρθρα 7 καὶ 8 τοῦ Ν.Δ. 797/1971 γιὰ τὶς ἀναγκαστικὲς ἀπαλλοτριώσεις, γνωρίζουμε στὶς ἑξῆς παρακάτω ἀναφερομένους:

α) Αὐτοὺς ποὺ ἔχουν ἀποκτήσει ἢ ποὺ ἀξιώνουν δικαιώματα γιὰ ἀκίνητα ἐκτάσεως 7663 μ² ποὺ ἔχουν ἀπαλλοτριωθεῖ σύμφωνα μὲ τὴν ΟΕ. 19671/Φ.1682/2.11.1973 ἀπόφαση τοῦ Νομάρχου Ἡρακλείου ποὺ δημοσιεύθηκε στὸ 303/11.11.1973 ΦΕΚ (τ. Δ'), γιὰ τὴν κατασκευὴ ἰσοπέδου κόμβου Ἀμπελοκήπων τῆς παρακάμψεως Ἡρακλείου.

β) Τῶν τυχὸν ἐνυποθήκων δανειστῶν ποὺ ἔχουν γραφεῖ γιὰ τὰ ἀκίνητα αὐτὰ ἢ τῶν δανειστῶν ποὺ ἔχουν κατάσχει ἢ τρίτων γενικὰ ποὺ τὰ διεκδικοῦν, ὅτι σύμφωνα μὲ τὴν 684/1976 ἀπόφαση τοῦ Μονομελοῦς Πρωτοδικείου Ἡρακλείου ἡ τιμὴ ποὺ καθορίσθηκε γιὰ ὅλα τὰ ἀκίνητα ὅπως εἰκονίζονται στοὺς σχετικοὺς κτηματολογικοὺς πίνακες καὶ διαγράμματα κατατέθηκε στὸ Ταμεῖο Παρακαταθηκῶν καὶ Δανείων καὶ ἐκδόθηκε γι' αὐτὸ τὸ 24492/13.12.1976 γραμμάτιο συστάσεως παρακαταθήκης ἀπὸ τὸ Γραφεῖο Παρακαταθηκῶν Α' Δημοσίου Ταμείου Ἡρακλείου γιὰ συνολικὸ ποσὸ ἑκατὸν πενήντα ἐννιὰ χιλιάδων πεντακοσίων (159.500) δρχ.

Ἡ ἀποζημίωση αὐτὴ πρέπει νὰ δοθεῖ στοὺς δικαιούχους σύμφωνα μὲ τὸν νόμο.

Ἡ ἀπόφαση αὐτὴ νὰ δημοσιευθεῖ στὴν Ἐφημερίδα τῆς Κυβερνήσεως.

Ἡράκλειο 8 Φεβρουαρίου 1977

Ὁ Νομάρχης
ΑΘΑΝΑΣΙΟΣ ΚΑΡΑΓΚΟΥΝΙΔΗΣ

Ἀριθ. Ν. 21 (7)

Περὶ συμπληρώσεως τῆς ἀριθ. Ν. 9/21.1.77 ἀποφάσεως τοῦ Νομάρχη Μεσσηνίας, γιὰ τὴν εἰδοποίηση παρακαταθέσεως ἀποζημιώσεως ἀπὸ ἀναγκαστικὴ ἀπαλλοτρίωση.

Ο ΝΟΜΑΡΧΗΣ ΜΕΣΣΗΝΙΑΣ

Ἔχοντας ὑπόψη:

1. Τὰ ἄρθρα 7 καὶ 8 τοῦ Ν. Δ/τος 797/71 «περὶ ἀναγκαστικῶν ἀπαλλοτριώσεων».

2. Τὴν ἀριθ. Ν. 9/21.1.77 ἀπόφασή μας «περὶ εἰδοποιήσεως τῆς γενομένης παρακαταθέσεως ἀποζημιώσεως ἀπαλλοτριωθέντων ἀκινήτων πρὸς βελτίωσιν τῆς ἐπαρχιακῆς ὁδοῦ Κάμπου—Κέντρου Ν. Μεσσηνίας.

3. Τὸ ἀριθ. Κ. 1134/150/Ν. 13536/28.1.77 ἔγγραφο τοῦ Ὑπουργείου Οἰκονομικῶν, ἀποφασίζουμε:

Συμπληρώνοντας τὴν ἀριθ. Ν. 9/21.1.77 ἀπόφασή μας ὁρίζουμε ὅτι ἡ ἀποζημίωση ποὺ προσδιορίστηκε καὶ ἔχει παρακατατεθεῖ «εἶναι ἀποδοτέα εἰς τοὺς κατὰ Νόμον δικαιούχους».

Κυβερνήσεως.

Ἡ ἀπόφαση αὐτὴ νὰ δημοσιευθεῖ στὴν Ἐφημερίδα τῆς Καλαμάτα 12 Φεβρουαρίου 1977

Ὁ Νομάρχης
ΚΥΡΙΑΚΟΣ ΣΤΕΦΑΝΑΚΟΣ

ΠΟΛΕΟΔΟΜΙΑ

ΔΙΑΤΑΓΜΑΤΑ

(8)

Περὶ τροποποιήσεως τῶν ὅρων καὶ περιορισμῶν δομήσεως οἰκοπέδων τινῶν τοῦ ρυμοτομικοῦ σχεδίου Πολίχνης (Θεσσαλονίκης.)

Ο ΠΡΟΕΔΡΟΣ
ΤΗΣ ΕΛΛΗΝΙΚΗΣ ΔΗΜΟΚΡΑΤΙΑΣ

Ἔχοντες ὑπ' ὄψει τὰς διατάξεις τοῦ ἀπὸ 17 Ἰουλίου 1923 Ν. Δ/τος «περὶ σχεδίων πόλεων κλπ.», ὡς μεταγενεστέρως ἐτροποποιήθησαν καὶ συνεπληρώθησαν καὶ εἰδικώτερον τοῦ ἄρθρου 9 αὐτοῦ, τοῦ Ν. Δ/τος 8/1973 «περὶ ΓΟΚ», ὡς ἐτροποποιήθη διὰ τοῦ Π.Δ. 205/1974 (ΦΕΚ 363/Α) καὶ εἰδικώτερον τῶν ἄρθρων 15, 21 καὶ 68 (παρ. 3) αὐτοῦ καὶ ἰδόντες τὴν ὑπ' ἀριθμ. 113/1975 πρᾶξιν τοῦ Δημοτικοῦ Συμβουλίου Πολίχνης (Θεσσαλονίκης), τὴν ὑπ' ἀριμ. 387/1976 γνωμοδότησιν τοῦ Συμβουλίου Δημοσίων Ἔργων (Τμῆμα Μελετῶν) ὡς καὶ τὴν ὑπ' ἀριθμ. 61012/1976 γνωμοδότησιν τοῦ Συμβουλίου τῆς Ἐπικρατείας, προτάσει τοῦ ἐπὶ τῶν Δημοσίων Ἔργων Ὑπουργοῦ ἀπεφασίσαμεν:

Ἄρθρον μόνον.

Τροποποιοῦμεν τὸ οἰκοδομικὸν σύστημα καὶ τὸν μέγιστον ἀριθμὸν ὀρόφων τῶν οἰκοδομῶν τῶν ἀνεγειρομένων ἐπὶ τῶν οἰκοπέδων τοῦ ρυμοτομικοῦ σχεδίου Πολίχνης (Θεσσαλονίκης) τῶν καθορισθέντων διὰ τοῦ ἀπὸ 12.4.1949 Β.Δ/τος «περὶ ἐγκρίσεως τοῦ πολεοδομικοῦ σχεδίου τοῦ οἰκισμοῦ «Πολίχνης» Θεσσαλονίκης καὶ τῶν ὅρων καὶ περιορισμῶν δομήσεων τῶν οἰκοπέδων αὐτοῦ» (ΦΕΚ 113/Α) καὶ καθορίζομεν τὸν μέγιστον συντελεστὴν δομήσεως τῶν ὡς ἄνω οἰκοπέδων τῶν ἐμπιπτόντων ἐντὸς τῆς διὰ κυανῆς γραμμῆς καὶ ὑπὸ στοιχεῖα Α,Β,Γ,Δ,Ε,Ζ,Η,Θ,Ι,Κ,Λ,Μ,Ν,Ξ,Ο,Ο',Π, καὶ Α περικλειομένης περιοχῆς, ὡς αὕτη ἐμφαίνεται εἰς τὰ ὑπὸ τοῦ Προϊσταμένου τῆς Ὑπηρεσίας Οἰκισμοῦ τεθεωρημένα διὰ τῆς ὑπ' ἀριθμ. Ε. 45275/1976 πράξεως αὐτοῦ δύο (2) σχετικὰ πρωτότυπα διαγράμματα ὑπὸ κλίμακα 1:1000, ὧντινων συνοπτικὰ ἀντίτυπα δημοσιεύονται μετὰ τοῦ παρόντος, ὡς ἀκολούθως:

α) Οἰκοδομικὸν σύστημα συνεχές.
β) Μέγιστος ἀριθμὸς ὀρόφων τρεῖς (3).
γ) Μέγιστος συντελεστὴς δομήσεως ἕνα καὶ πεντήκοντα ἑκατοστὰ (1,50).

Εἰς τὸν αὐτὸν ἐπὶ τῶν Δημοσίων Ἔργων Ὑπουργὸν ἀνατίθεμεν τὴν δημοσίευσιν καὶ ἐκτέλεσιν τοῦ παρόντος Διατάγματος.


Ἐν Ἀθήναις τῇ 15 Ἰανουαρίου 1977

Ο ΠΡΟΕΔΡΟΣ ΤΗΣ ΔΗΜΟΚΡΑΤΙΑΣ
ΚΩΝΣΤΑΝΤΙΝΟΣ Δ. ΤΣΑΤΣΟΣ


Ο ΥΠΟΥΡΓΟΣ ΔΗΜΟΣΙΩΝ ΕΡΓΩΝ
ΧΡΙΣΤΟΦΟΡΟΣ ΣΤΡΑΤΟΣ

ΠΟΛΙΧΝΗ

1:1000

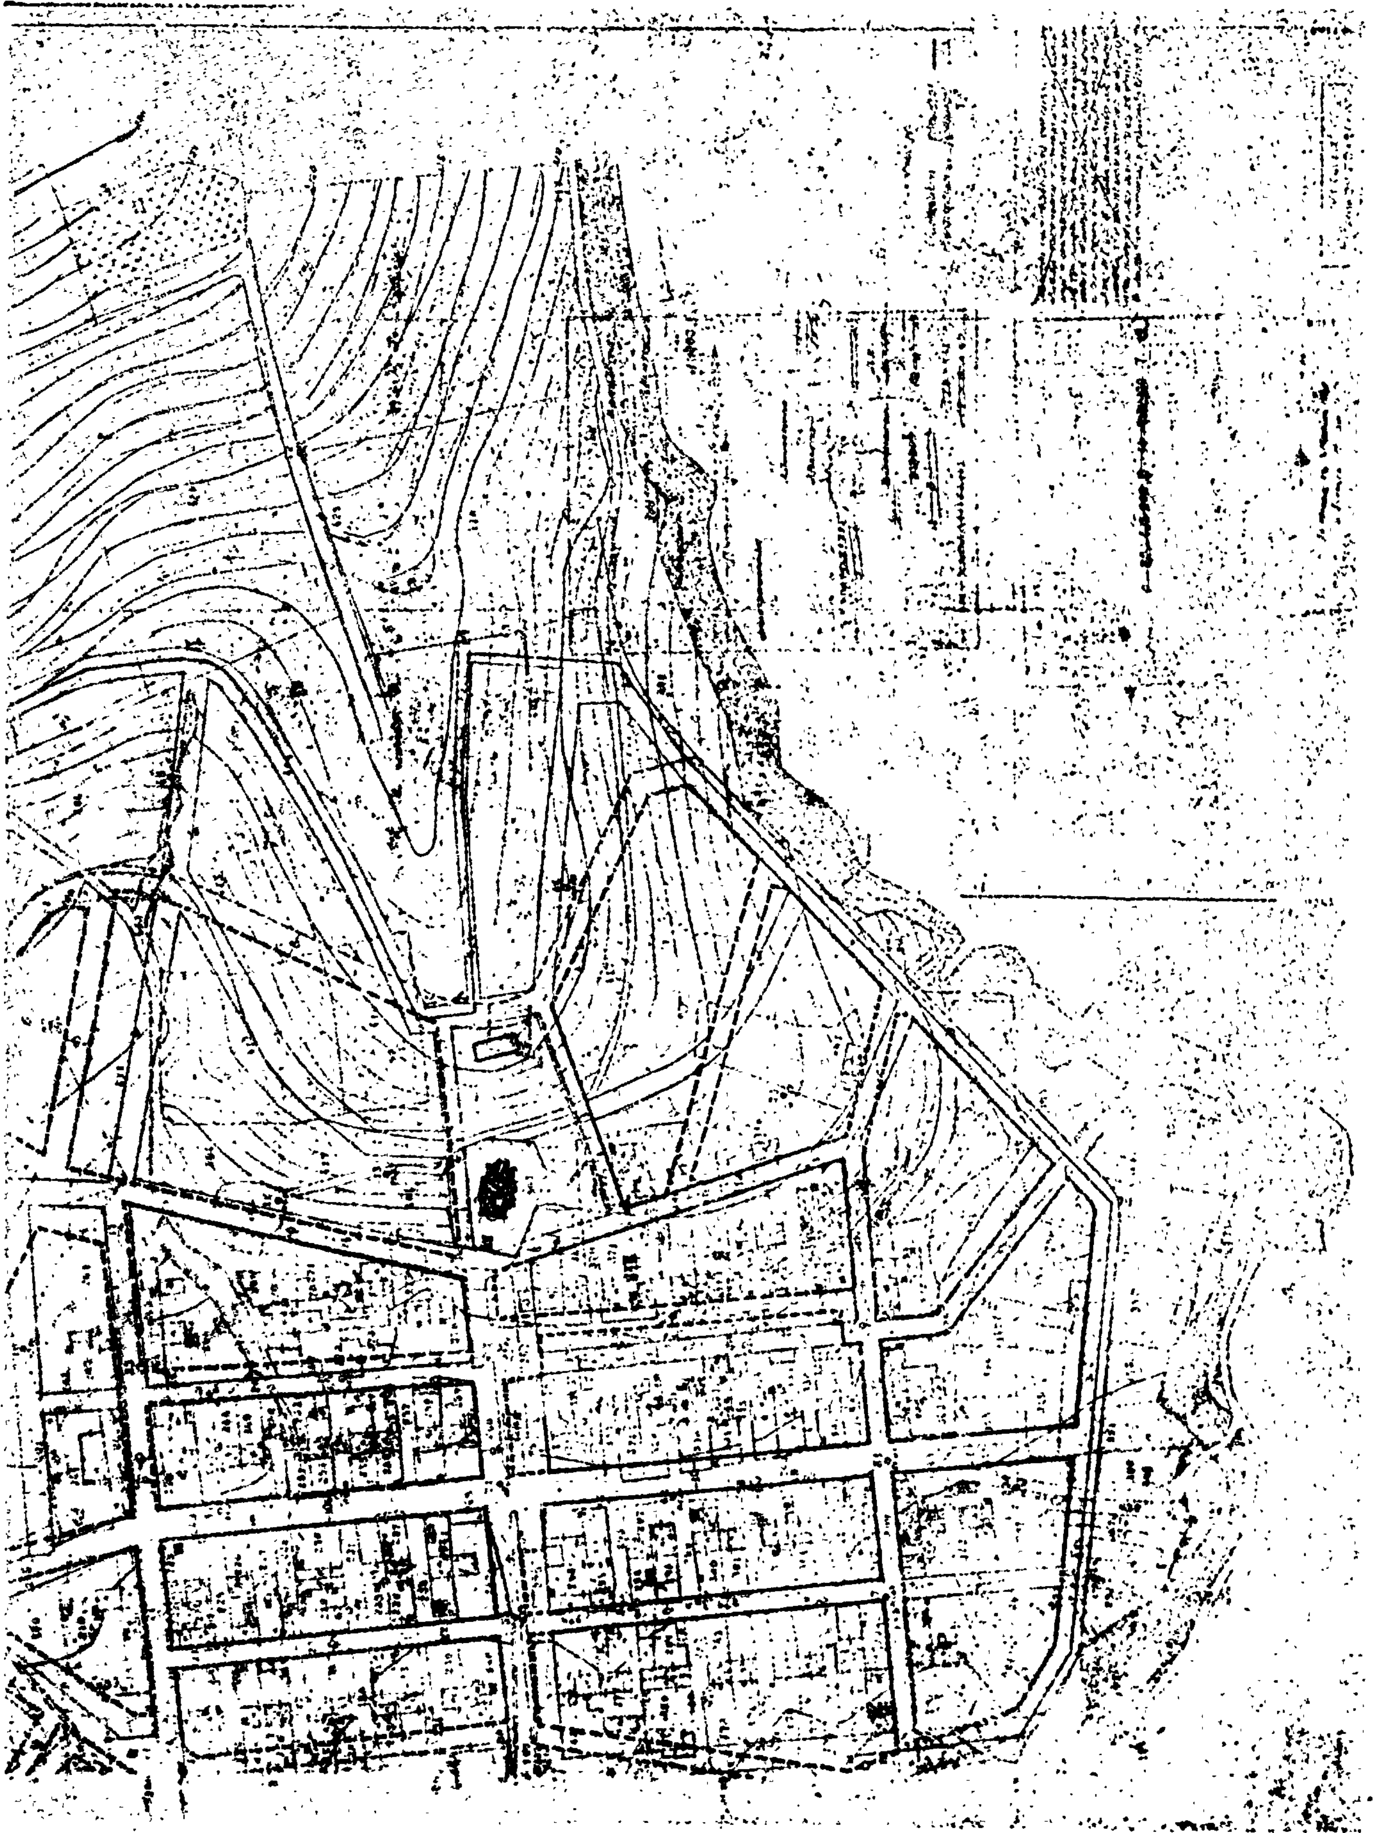

ΥΠΟΥΡΓΕΙΟΝ
ΔΗΜΟΣΙΩΝ ΕΡΓΩΝ

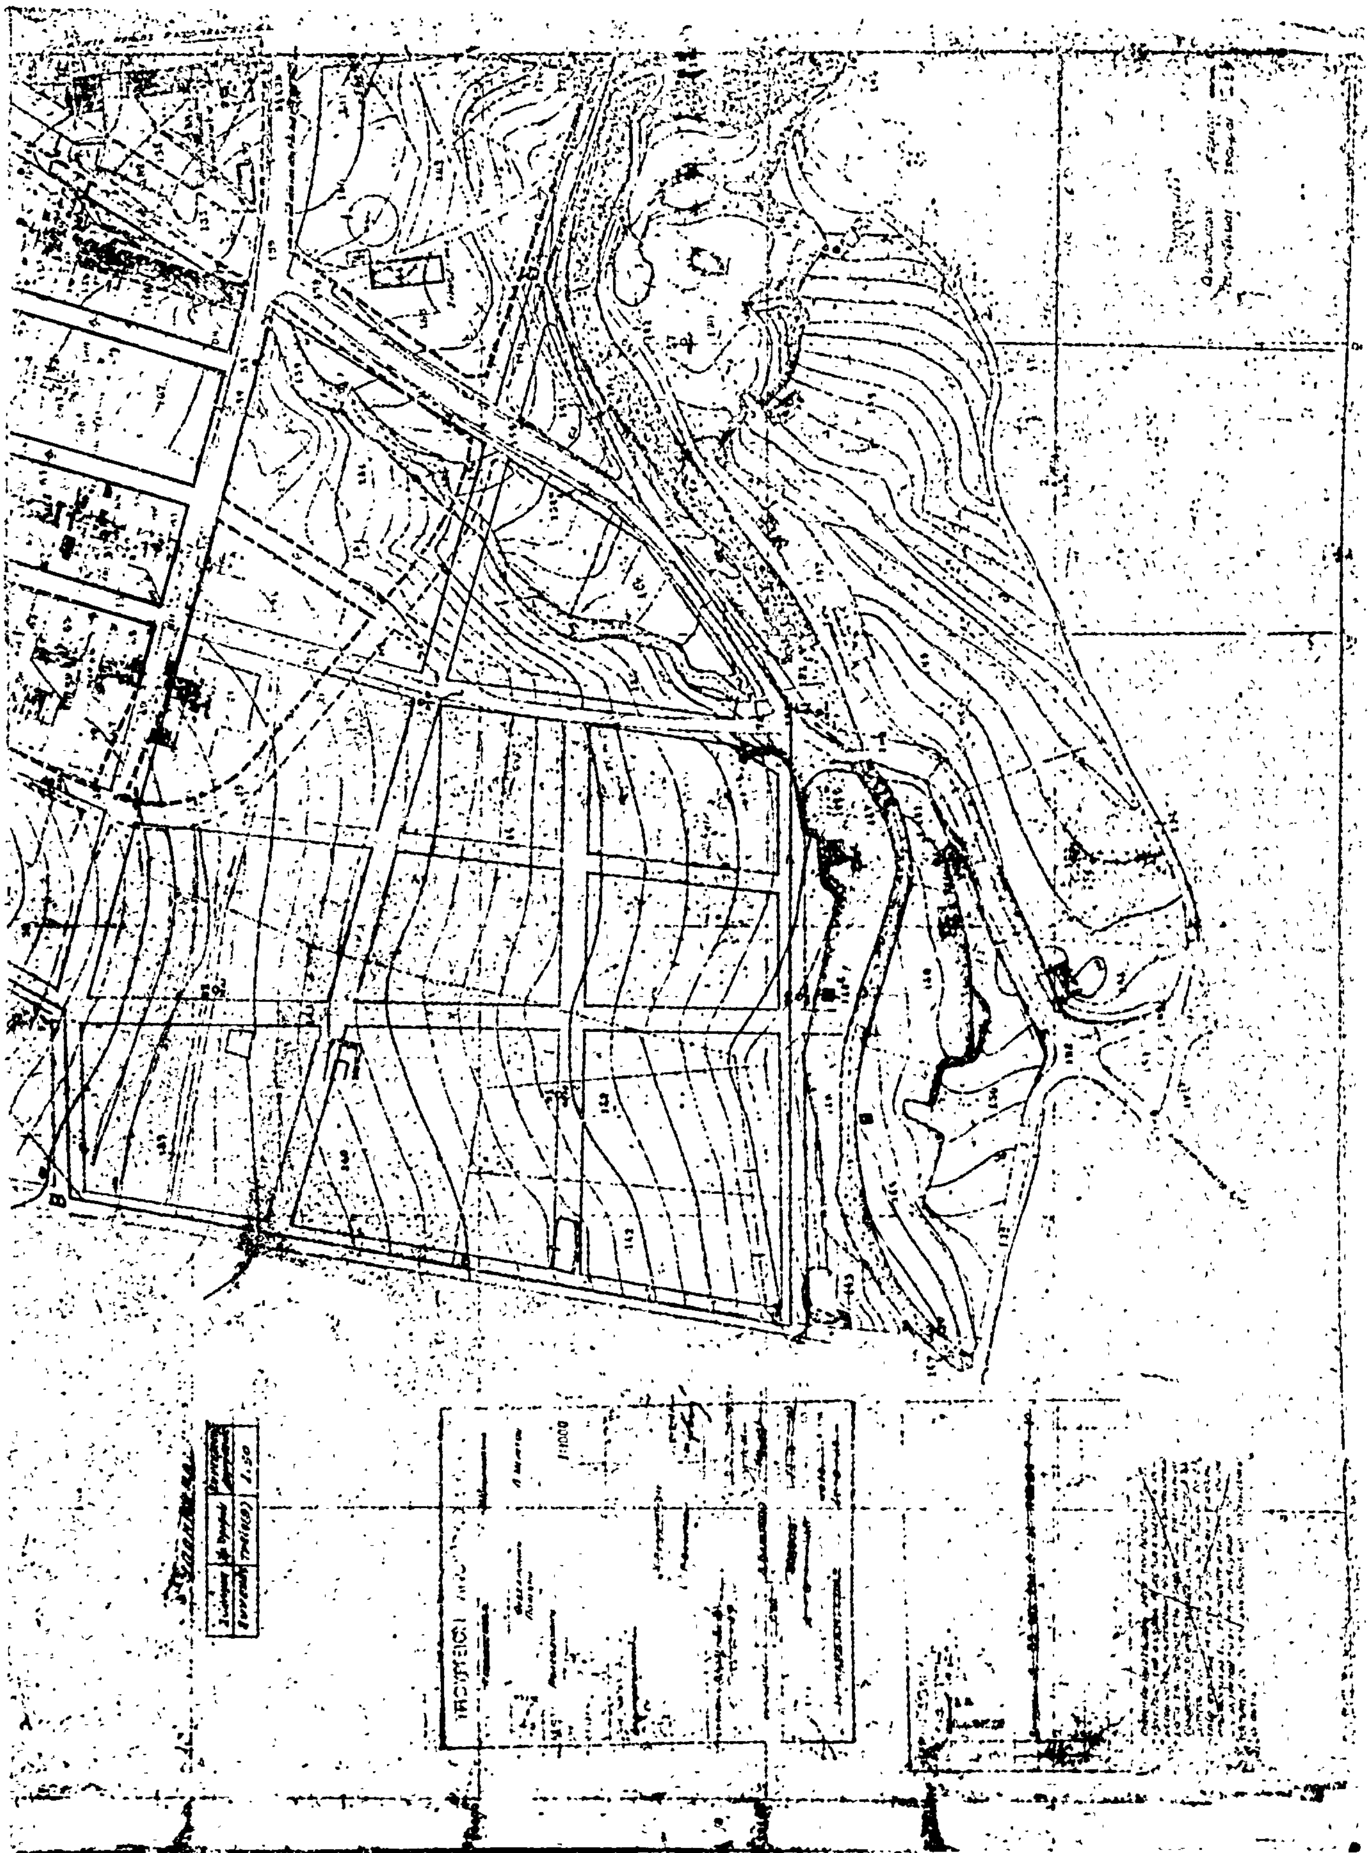

ΑΝΑΚΟΙΝΩΣΕΙΣ

(9)

Περὶ εἰδοποιήσεως τῆς γενομένης παρακαταθέσεως ἀποζημιώσεως λόγῳ προσκυρώσεως τμήματος οἰκοπέδου ἐν Θεσσαλονίκῃ.

Διὰ τῆς ὑπ' ἀριθ. 3424/1973 πράξεως τακτοποιήσεως τοῦ Π.Γ.Θ., νομίμως κυρωθείσης διὰ τῆς ὑπ' ἀριθ. 12232/1973 ἀποφάσεως τοῦ Νομάρχου Θεσ/νίκης, προσεκυρώθη εἰς τὰς σημειουμένας ἐν τῷ συνοδεύοντι τὴν ἄνω πρᾶξιν συνενωθείσας ἰδιοκτησίας τῆς Βασιλικῆς συζύγου Μιχαὴλ Χατζηδάκη, τὸ γένος Ἀθαν. Δρίζη, κατοίκου Θεσ/νίκης, ὁδὸς Μοναστηρίου 81, καὶ Βερὸν χήρας Τορὸς Βαρζαβετιάν, τὸ γένος Τστιὸς Μοραλιάν, κατοίκου Θεσ/νίκης, ὁδὸς Δημ. Στεφάνου 26, ὑπ' ἀριθ. 2 καὶ 3 ἰδιοκτησίας, κειμένας ἐν Θεσ/νίκῃ καὶ ἐπίσης τῆς ὁδοῦ Ἀνθέων ἀριθ. 27 καὶ 29 τμῆμα οἰκοπέδου ὑπὸ τὰ στοιχεῖα 17, 18, 19, 20, 17, ἐκτάσεως 43,75 μ2, ὑπεχρεώθημεν δὲ εἰς ἀποζημίωσιν ἐκ τοῦ ὑπὸ τὰ στοιχεῖα 15, 14, 18, 17, 15 τμήματος οἰκοπέδου ἐμβαδοῦ 26 μ2 διὰ τμῆμα οἰκοπέδου ἐμβαδοῦ 0,60 μ2 τῆς ὑπ' ἀριθ. 4 ἰδιοκτησίας. Ἐπὶ ἀγωγῆς καθ' ἡμῶν τῆς φερομένης ὡς ἰδιοκτησίας τῆς ἐν τῷ σχεδιαγράμματι σημειουμένης ὑπ' ἀριθ. 4 ἰδιοκτησίας Ἰουλίας συζύγου Ἰουλίου Πιερομπόνη, κατοίκου Ἀθηνῶν, ἐξεδόθη ἡ ὑπ' ἀριθ. 1088/74 ἀπόφασις τοῦ Ἐφετείου Θεσ/νίκης διὰ τῆς ὁποίας καθωρίζεται ἡ τιμὴ μονάδος ἀποζημιώσεως τῶν ὡς ἄνω οἰκοπεδικῶν τμημάτων καὶ καταθέταμεν τὴν συνολικὴν ἀποζημίωσιν μετὰ τοῦ ἐπ' αὐτῆς ἀναλογοῦντος φόρου ἐκ δραχμῶν τριακοσίων ἑβδομήκοντα δύο χιλιάδων καὶ πεντακοσίων τεσσαράκοντα δραχμῶν (372.540) παρὰ τῷ ἐν Θεσ/νίκῃ Ὑποκ/τι τοῦ Ταμείου Παρακαταθηκῶν καὶ Δανείων, ἐκδοθέντος τοῦ ὑπ' ἀριθ. 211346/τῆς 3.7.76 γραμματίου συστάσεως παρακαταθήκης, τὸ ὁποῖον καὶ παρακαταθέταμεν παρὰ τῷ συμβολαιογράφῳ Θεσ/νίκης Κωνσταντῖνον Βασ. Μπάνον, συνταγείσης τῆς ὑπ' ἀριθ. 37277 τῆς 3.7.1976 πράξεώς του καταθέσεως γραμματίου συσταθείσης παρακαταθήκης, ἀντίγραφον τῆς ὁποίας καὶ ἐπεδόθη πρὸς τὴν φερομένην ὡς ἄνω ἰδιοκτήτριαν τοῦ προσκυρωθέντος οἰκοπέδου. Ἐπὶ ἀγωγῆς τῆς φερομένης ὡς ἄνω ἰδιοκτητρίας τοῦ οἰκοπέδου Ἰουλίας συζ. Ἰουλίου Πιερομπόνη, ἐξεδόθη ἡ ὑπ' ἀριθ. 1872/76 ὁριστικὴ ἀπόφασις τοῦ Ἐφετείου Θεσ/νίκης, διὰ τῆς ὁποίας καθορίζεται συμπληρωματικὴ τιμὴ μονάδος ἀποζημιώσεως τῶν ὡς ἄνω τμημάτων οἰκοπέδων καὶ καταθέταμεν τὴν καθορισθεῖσαν συμπληρωματικὴν τιμὴν μονάδος ἀποζημιώσεως, μετὰ τοῦ ἐπ' αὐτῆς ἀναλογοῦντος φόρου καὶ τῆς ἐπιδικασθείσης δικαστικῆς δαπάνης ἐκ δραχμῶν διακοσίων ἐνενήκοντα ἑπτὰ χιλιάδων καὶ ὀκτακοσίων πέντε δραχμῶν (297.805) παρὰ τῷ ἐν Θεσ/νίκῃ Ὑποκ/τι τοῦ Ταμείου Παρακαταθηκῶν καὶ Δανείων ἐκδοθέντος τοῦ ὑπ' ἀριθμὸν 220035 τῆς 5.2.77 γραμματίου συστάσεως παρακαταθήκης, τὸ ὁποῖον καὶ παρακαταθέταμεν εἰς τὸν συμβ/φον Θεσ/νίκης Κων/νον Β. Μπάνον, συνταγείσης τῆς ὑπ' ἀριθ. 40630/τῆς 5.2.77 πράξεως του καταθέσεως γραμματίου συστάσεως παρακαταθήκης, κεκυρωμένον ἀντίγραφον τοῦ ὁποίου καὶ ἐπεδόθη πρὸς τὴν φερομένην ὡς ἄνω δικαιοῦχον τῆς ἀποζημιώσεως Ἰουλίαν συζ. Ἰουλίου Πιερομπόνη.

Πρὸς γνῶσιν τῆς ἀνωτέρω φερομένης ὡς δικαιούχου τῆς ἀποζημιώσεως καὶ ἀναγνωρισθησομένης ὡς τοιαύτης, ὡς καὶ παντὸς ἑτέρου νομίμως ἀναγνωρισθησομένου δικαιούχου τῆς ὡς ἄνω ἀποζημιώσεως καὶ τῶν τυχὸν ἐγγεγραμμένων ἐπὶ τοῦ ἀκινήτου τούτου ἐνυποθήκων ἢ κατασχόντων δανειστῶν ἢ τρίτων διεκδικητῶν καὶ διὰ τὰς νομίμους συνεπείας.

Ἐν Θεσσαλονίκῃ τῇ 11 Φεβρουαρίου 1977

Ὁ Πληρεξούσιος Δικηγόρος
ΑΛΕΚΟΣ ΑΝΥΦΑΝΤΑΚΗΣ

(Ἀριθ. τριπλ. ΙΖ' Ταμ. Εἰσπρ. Ἀθην. 14625/15.2.77)

ΔΙΟΡΘΩΣΕΙΣ ΗΜΑΡΤΗΜΕΝΩΝ

(10)

Στὴν ἀπόφαση τοῦ Νομάρχου Πέλλης «περὶ εἰδοποιήσεως τῆς γενομένης παρακαταθέσεως συμπληρωματικῆς ἀποζημιώσεως ἀκινήτων ἀπαλλοτριωθέντων πρὸς πρόσκτησιν οἰκοπέδου Διοικητηρίου Ἐδέσσης Νομοῦ Πέλλης», τὴν δημοσιευθεῖσαν εἰς τὸ ὑπ' ἀριθ. 8 ΦΕΚ (τεῦχος Δ'), τῆς 20.1.77, ἐπιφέρεται ἡ ἀκόλουθος διόρθωσις ἡμαρτημένων:

Ἐν τέλει τῆς ἀποφάσεως καὶ μετὰ τὸ ποσὸν τῶν 368.493 χιλιάδων δραχμῶν, προστίθεται ἡ παραλειφθεῖσα φράσις «ἀποδοτέας εἰς τοὺς κατὰ νόμον δικαιούχους».

(Ἐκ τῆς Νομαρχίας Πέλλης)